

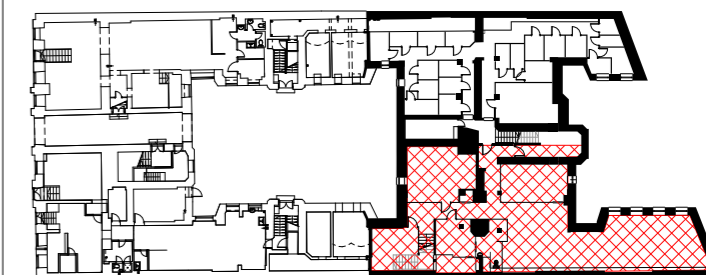
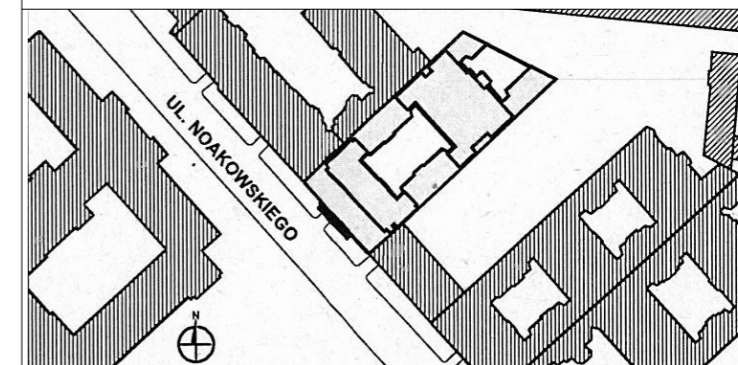




RZUT PARTERU

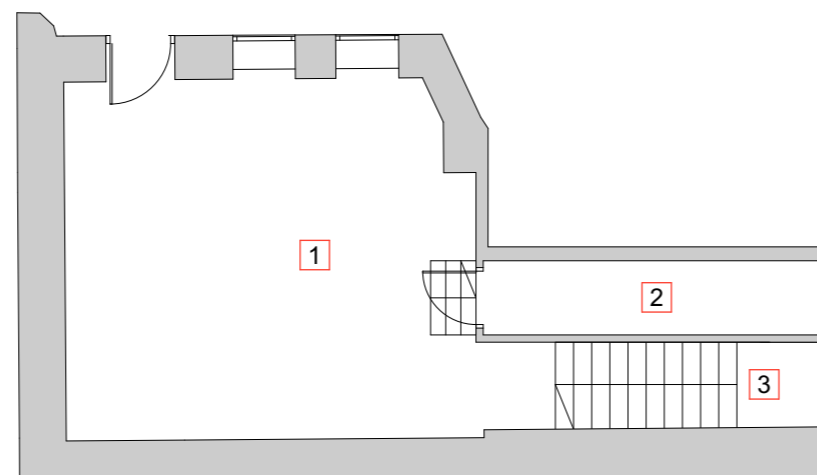

SCHEMAT PIWNICY

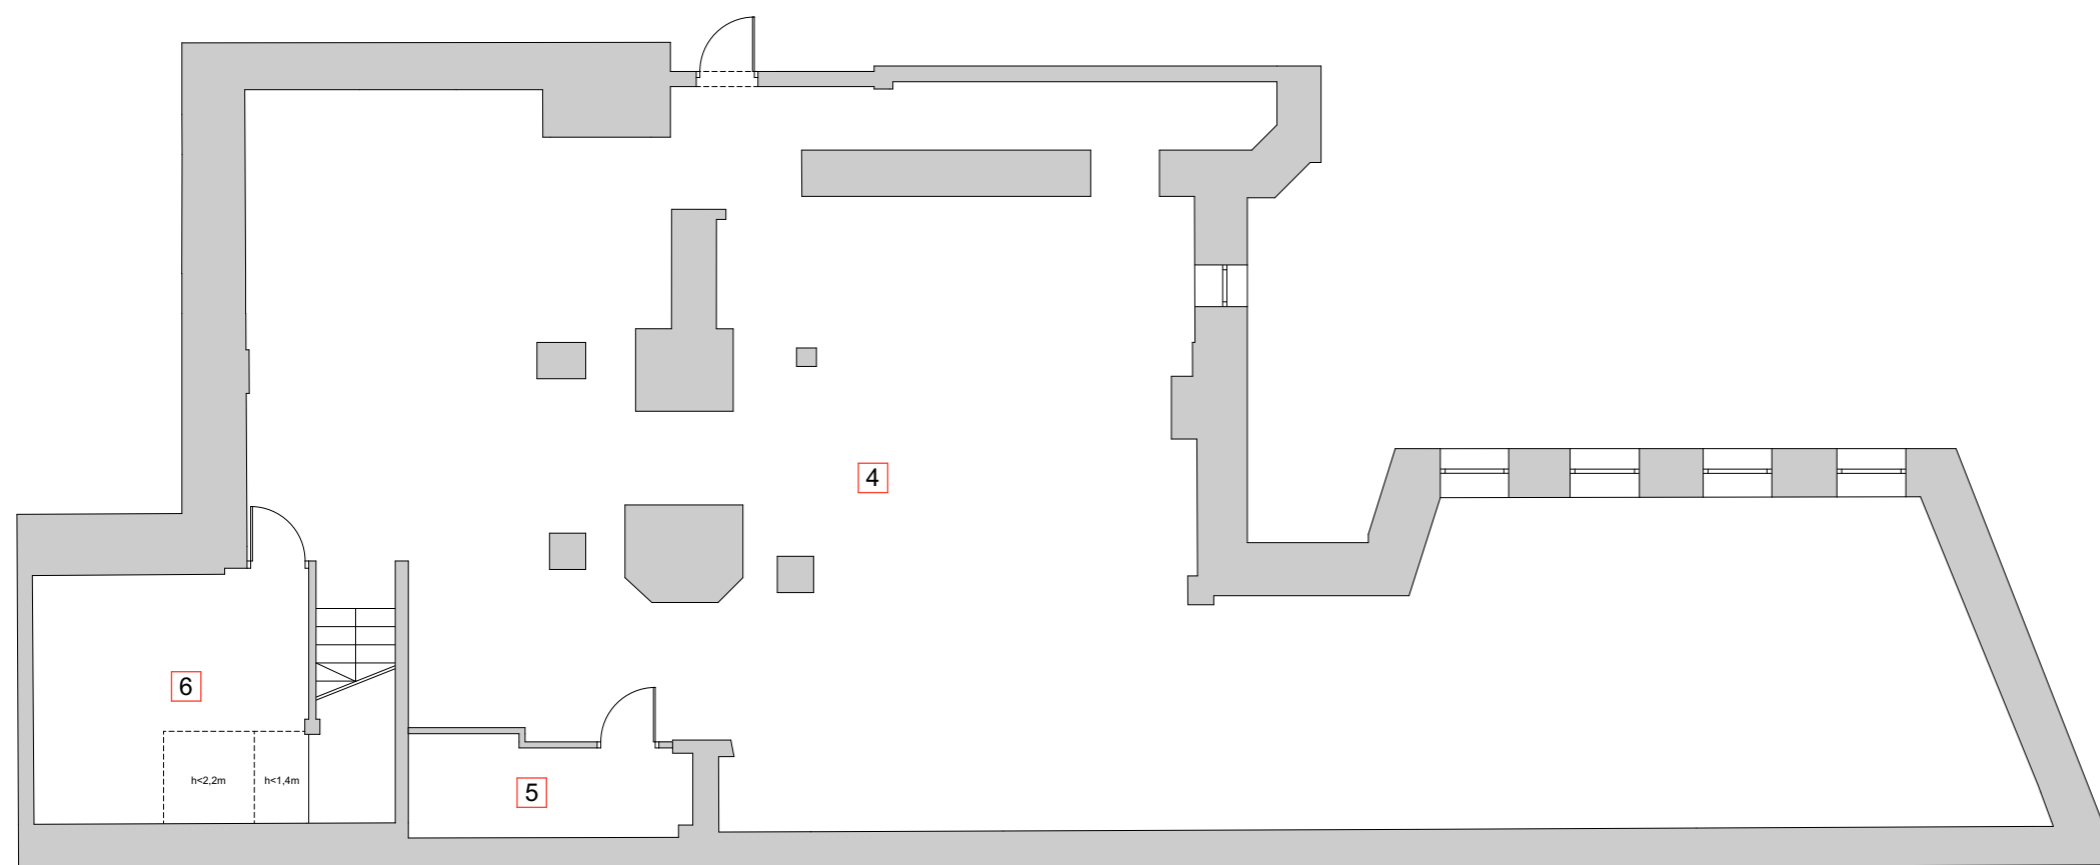

RZUT PIWNICY

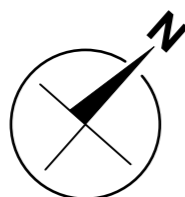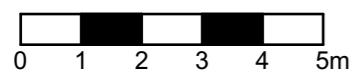

LOKAL USŁUGOWY LU5

lp.	nazwa pomieszczenia	pow.
1	powierzchnia użytkowa	41,15 m ²
2	powierzchnia użytkowa	6,84 m ²
3	schody	8,92 m ²
4	powierzchnia użytkowa	218,35 m ²
5	powierzchnia użytkowa	6,40 m ²
6	powierzchnia użytkowa	16,95 m ²

SUMA: 298,61 m²

Powierzchnia lokalu według normy PN-ISO 9836:1997
Wyposażenie lokalu zgodnie z przyjętym standardem inwestycji.
Niniejszy dokument nie stanowi oferty handlowej w rozumieniu art. 66, ust. 1 Kodeksu Cywilnego.